


In Zuidas worden gebouwen standaard met een 'plint' ontwikkeld. Met de plint wordt de begane grond van een gebouw bedoeld die veelal gevuld is met een maatschappelijke of commerciële voorziening zoals tandarts, kapper, winkel of horeca. Voorzieningen in de plint dragen bij aan een levendig, veilig en aantrekkelijk gebied. Deze Plintenkaart biedt ondernemers een overzicht van beschikbare commerciële ruimten in Zuidas. Ook geeft het een beeld waar op korte en op langere termijn nieuwe ontwikkelingen te verwachten zijn. Wilt u meer weten? Maak een afspraak met Johan de Boer via het Amsterdam Zuidas Informatiecentrum (contact@zuidas.nl of 0800 5065).

Plintenkaart

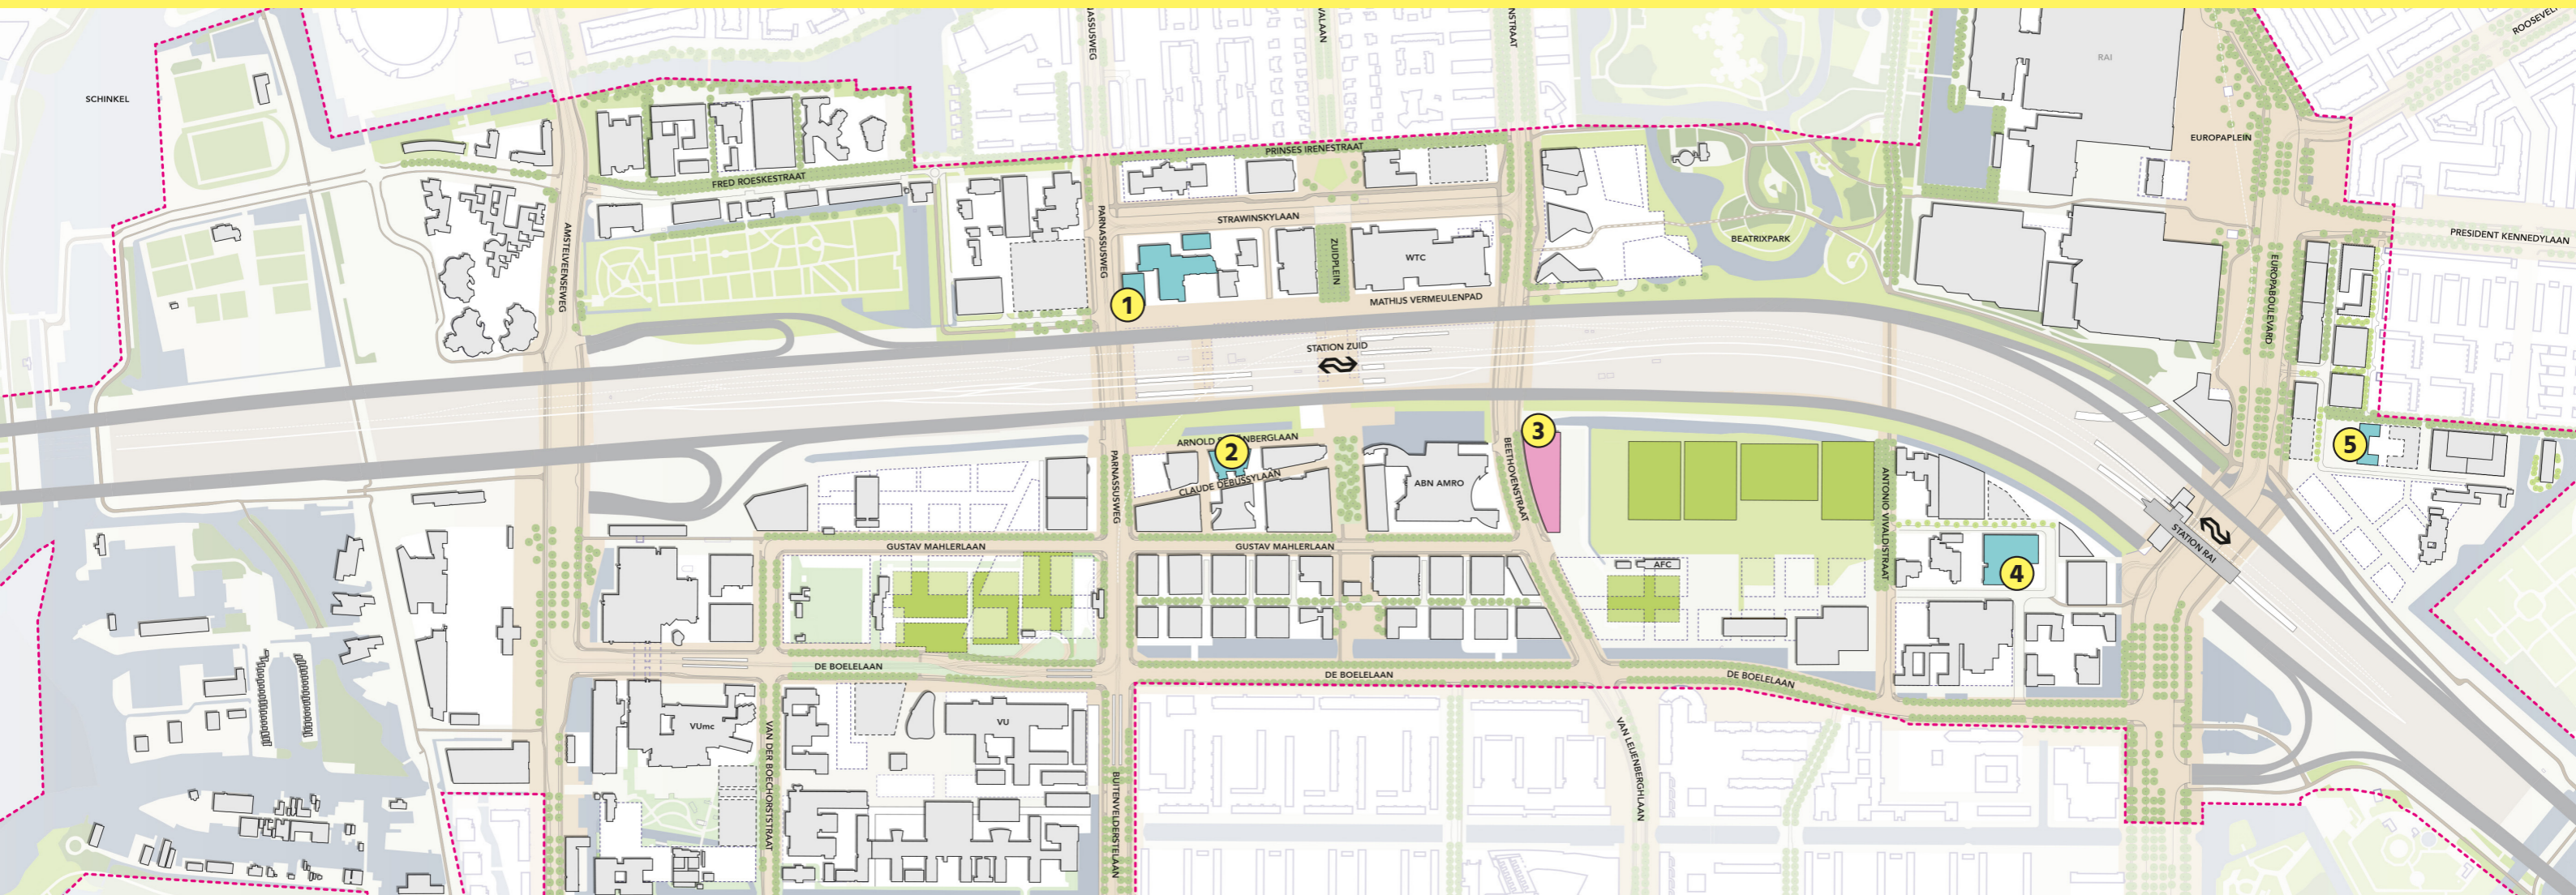

Legenda

- Bestaande bebouwing
- In uitvoering
- Gerealiseerd gebouw met commerciële ruimte(n)
- Nog te realiseren gebouw met commerciële ruimte(n)
- Proefverkaveling



1 Atrium
Bestemming: horeca / retail
Beschikbaar: 3 units
Contactgegevens:
l'Étoile Properties, Nick Grootveld,
n.grootveld@etoile-properties.com



2 Baker McKenzie Gebouw
Bestemming: gemengd*
Beschikbaar: 1 unit
Contactgegevens:
MVGm, Frances Booster,
f.booster@mvgm.nl



3 Valley
Bestemming: gemengd*
Beschikbaar: 4 units
Oplevering: 2021
Contactgegevens:
Edge Technologies, Martijn Pasman,
mp@edge.tech



4 Vivaldi
Bestemming: horeca
Beschikbaar: 1 unit
Contactgegevens:
Breevast, Pytrik Ferwerda,
Ferwerda@breevast.nl



5 SUD
Bestemming: gemengd*
Beschikbaar: 475 m² (unit van 200m² en unit van 275m²)
Contactgegevens:
Van Gool Elburg, Didier Mulkens,
didier@vangoolenburg.com